



本群内 家屋調査範囲

別紙 1

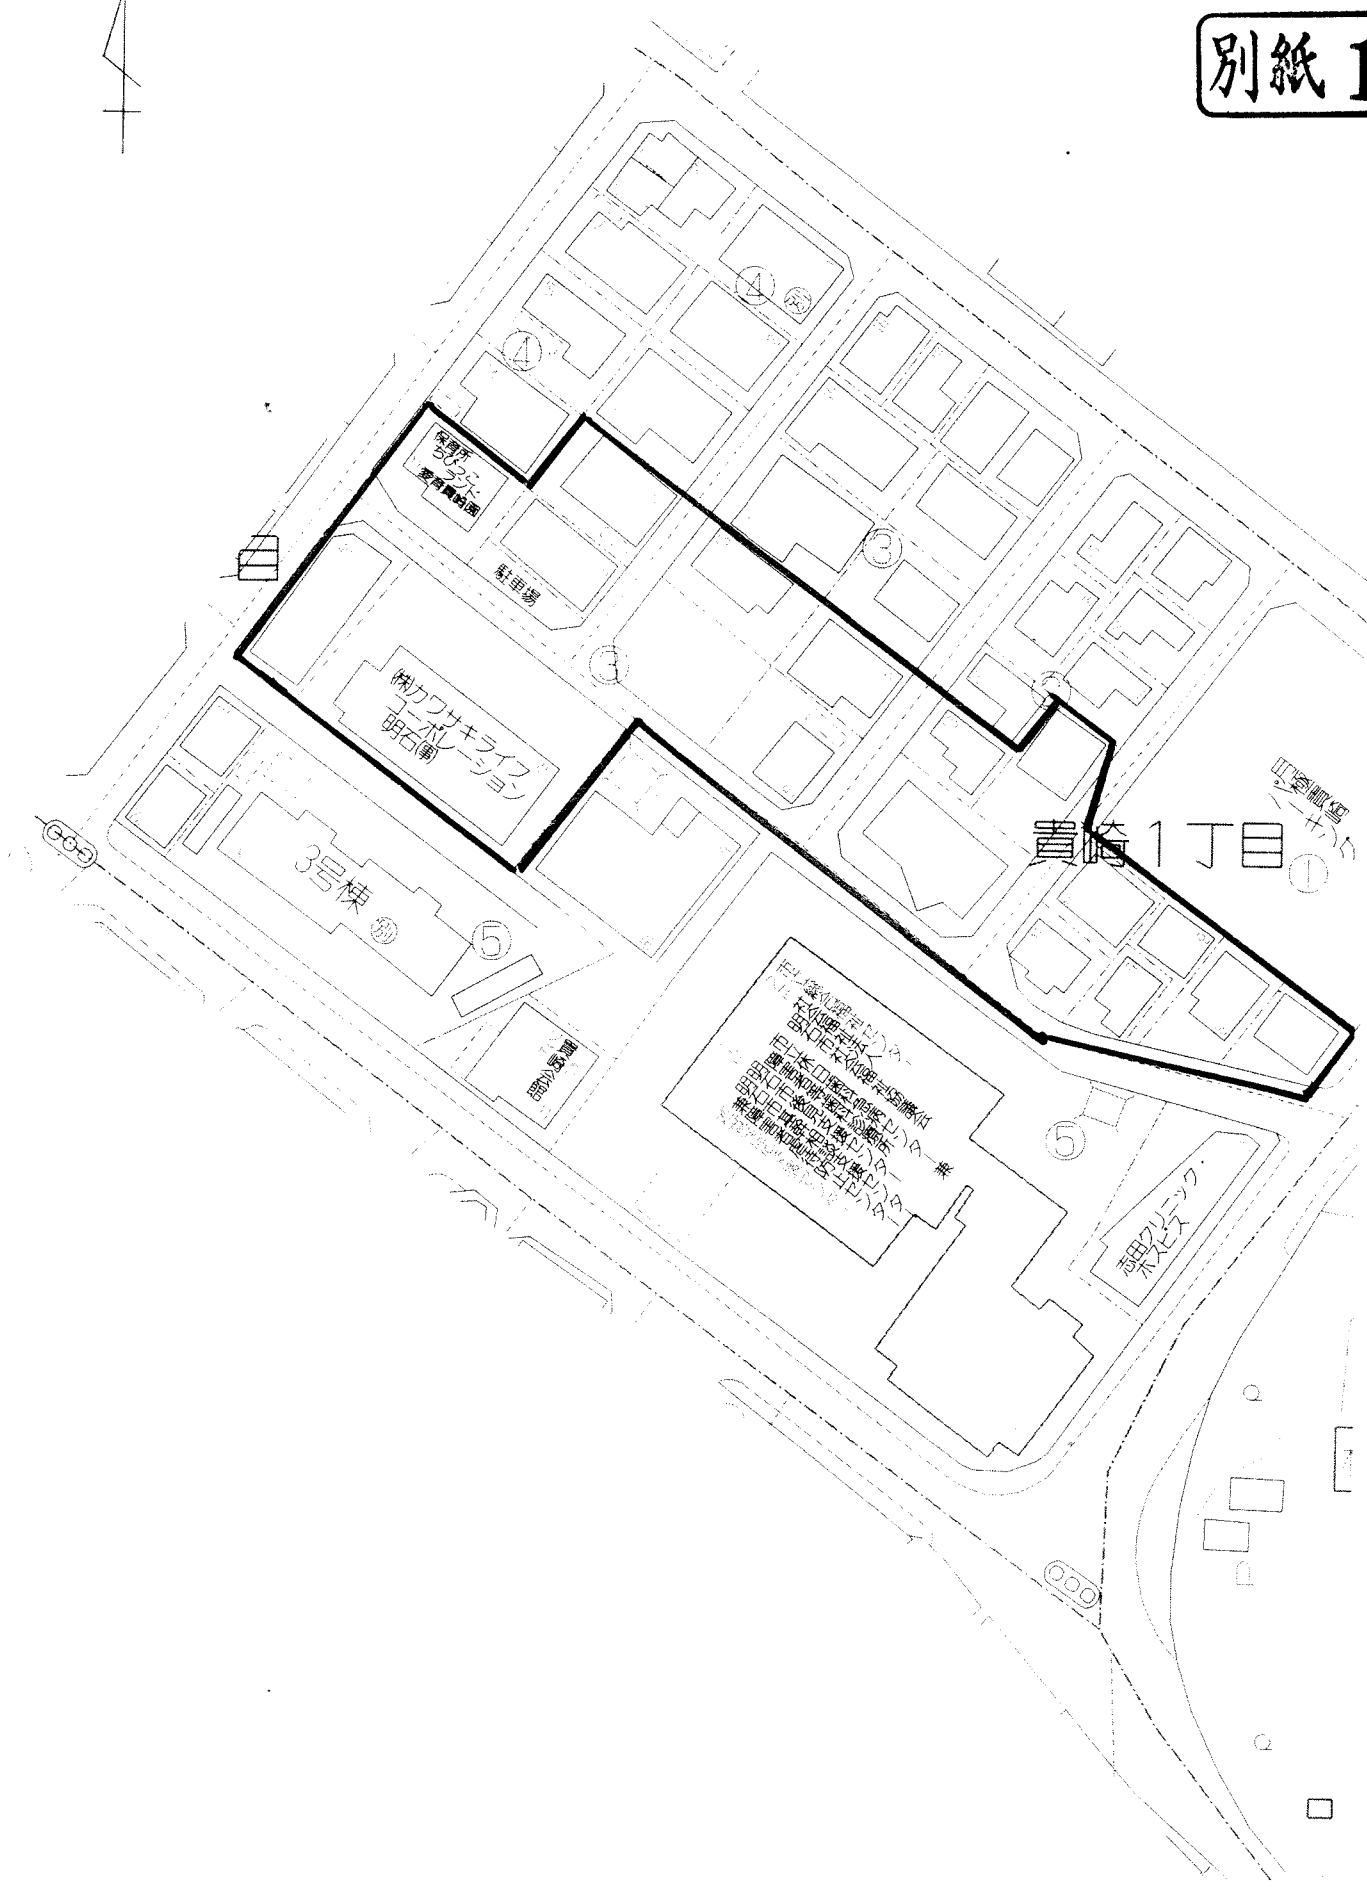

別紙2

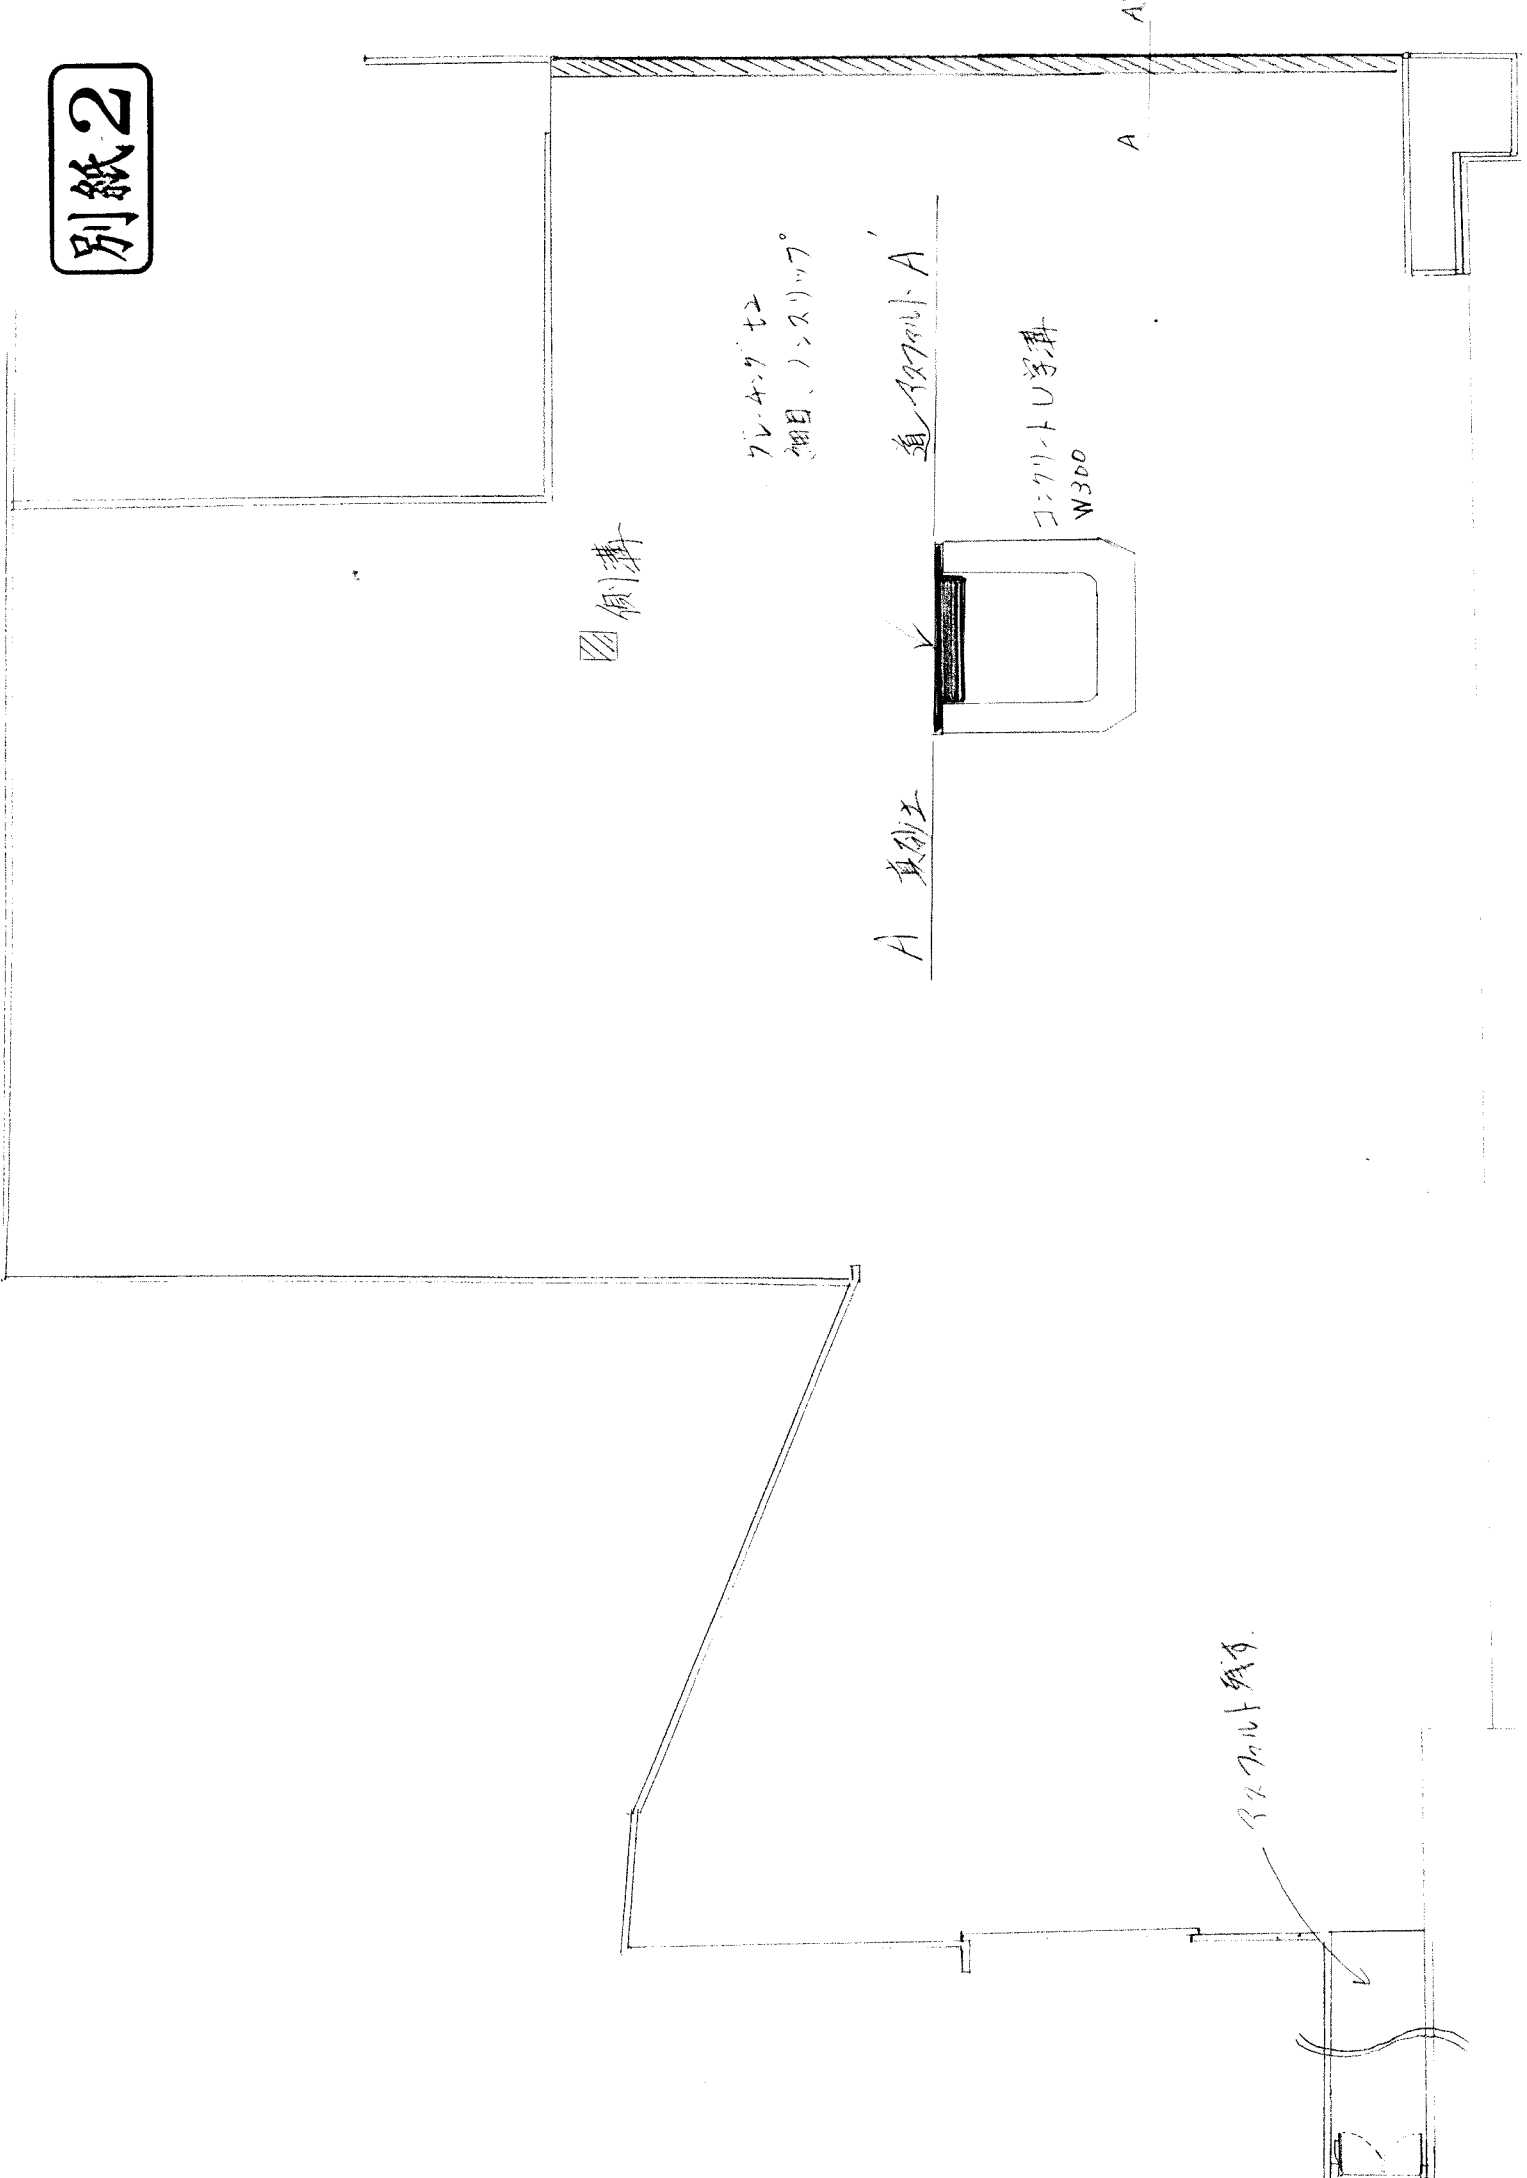

側溝

フレキシブル
細目、ノンスリップ

道イタ付ト A'

コンクリートU字溝
W300

A 真鍮

R2700ト付